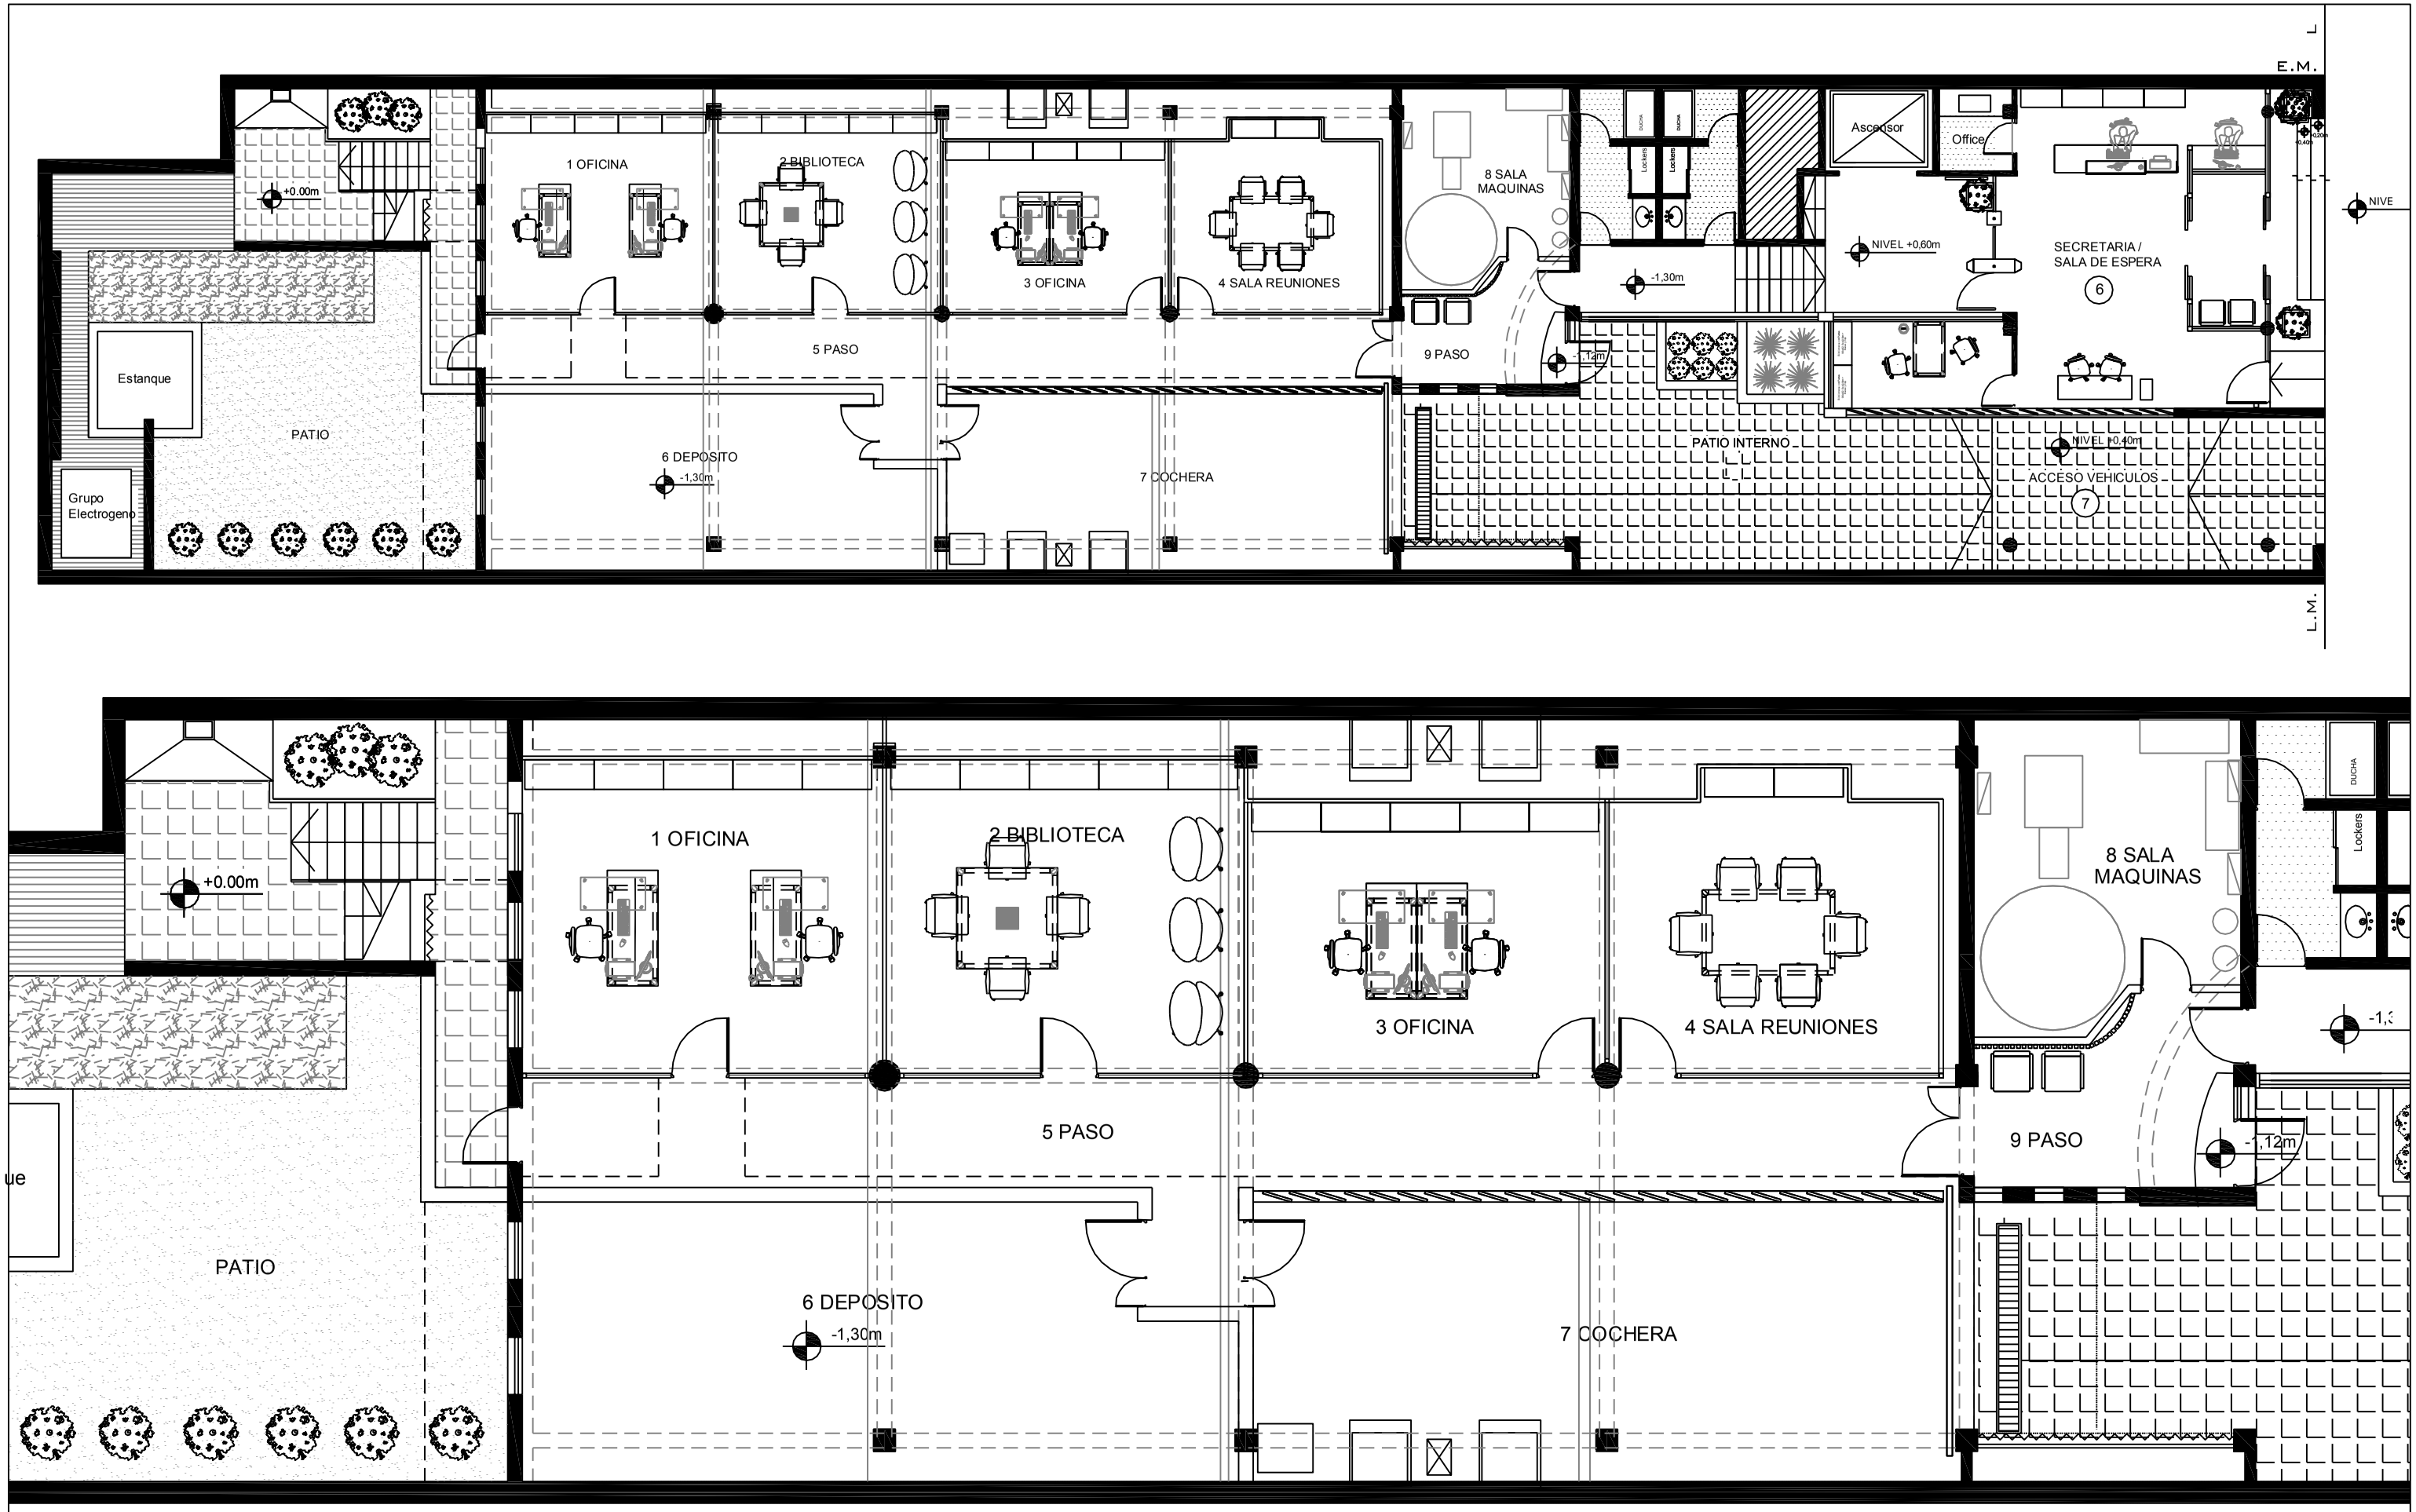


Sociedad Platense de Anestesiología: Refuncionalizacion de locales de subsuelo

Planta de equipamiento